
04000282801980008



ΕΦΗΜΕΡΙΣ ΤΗΣ ΚΥΒΕΡΝΗΣΕΩΣ

ΤΗΣ ΕΛΛΗΝΙΚΗΣ ΔΗΜΟΚΡΑΤΙΑΣ

ΤΕΥΧΟΣ ΤΕΤΑΡΤΟ Αρ. Φύλλου 28

28 Ιανουαρίου 1998

ΠΕΡΙΕΧΟΜΕΝΑ

ΑΠΑΛΛΟΤΡΙΩΣΕΙΣ

ΑΠΟΦΑΣΕΙΣ

Αριθ. 1127251/9076/Β0010 (1)

Καθορισμός ορίων αιγιαλού-παραλίας εντός εγκεκριμένου ρυμοτομικού σχεδίου κοινότητας Καρδαμύλης Ν. Μεσσηνίας.

Ο ΥΠΟΥΡΓΟΣ ΟΙΚΟΝΟΜΙΚΩΝ

Έχοντας υπόψη:

1. Τις διατάξεις των άρθρων 1 μέχρι και 7 του Α.Ν. 2344/1940 περί αιγιαλού και παραλίας, όπως τροποποιήθηκαν και συμπληρώθηκαν με τις διατάξεις του άρθρου 13 του Ν. 1078/80 και του άρθρου 23 του Ν. 1337/1983.

2. Τις διατάξεις του άρθρου 100 του Π.Δ. 284/1988 (ΦΕΚ 128/14.6.88 τ.Δ'), περί Οργανισμού του Υπουργείου Οικονομικών.

3. Την από 5.6.1997 έκθεση της επιτροπής καθορισμού των ορίων αιγιαλού και παραλίας που διεπίστωσε τα όρια αιγιαλού και καθόρισε τα όρια παραλίας στην περιοχή, επί του από 23.10.1995 τοπογραφικού διαγράμματος, που συνέταξε ο Τοπογράφος Μηχανικός της Κτηματικής Υπηρεσίας Ν. Μεσσηνίας Βλάχος Γεώργιος, θεώρησε κατά την αυτή ημερομηνία ο Προϊστάμενός της Ηλιόπουλος Γεώργιος και συνοδεύει την προαναφερόμενη έκθεση.

4. Τη σύμφωνη γνώμη του αρμοδίου γνωμοδοτικού οργάνου, Γενικού Επιτελείου Ναυτικού, όπως αυτή έχει διατυπωθεί, δια του υπ' αριθμ. Πρωτ. Φ.544.5/644/97/Σχ. 1298/23.10.1997 εγγράφου.

5. Τις διατάξεις του άρθρου 1 παρ. 1 του Ν. 3200/1955 περί διοικητικής αποκεντρώσεως σε συνδυασμό με τις διατάξεις του από 28.6.1955 Δ/τος περί εξαιρέσεως από της κατά το άρθρο 1 παρ. 1 του Ν. 3200/1955 αρμοδιότητας των Νομαρχών αντικειμένων τινών αρμοδιότητας του Υπουργού Οικονομικών, του Β.Δ. 704/1970, του Π.Δ. 71/1984 σχετικού με τη μεταβίβαση αρμοδιοτήτων τινών του Υπουργού οικονομικών στους Νομάρχες και στις περιφερειακές Αρχές διανομαρχιακού επιπέδου.

6. Το τέταρτο εδάφιο της παραγρ. 2 του άρθρου 1 και της παραγρ. 6 του ιδίου άρθρου του Ν. 2503/1997, σύμφωνα με τις οποίες οι Περιφερειακές Υπηρεσίες του Υπουργείου Οικονομικών, που συγκροτούσαν την Περιφερειακή Διοίκηση του Νομού ή Νομαρχίας, δεν υπήχθησαν στην ενιαία οργανική μονάδα της Περιφέρειας, ούτε καταργήθηκαν, αλλά αποτελούν από 1.9.1997 Υπηρεσίες του Υπουργείου Οικονομικών.

7. Την υπ' αριθμ. Πρωτ. 1087903/1481/0006Β/ΠΟΛ. 1233/28.8.1997 απόφαση του Υπουργού Οικονομικών, ειδικώς δε το άρθρο 3 και Γ', υποπαράγραφος (ιγ), δυνάμει της οποίας ο Γενικός Διευθυντής Δημόσιας Περιουσίας & Εθνικών Κληροδοτημάτων, περιβάλλεται με την αρμοδιότητα έκδοσης απόφασης για την επικύρωση της έκθεσης και του διαγράμματος, της Επιτροπής για τον καθορισμό ορίων αιγιαλού και παραλίας, αποφασίζουμε:

Την επικύρωση της από 5.6.1997 έκθεσης της Επιτροπής του άρθρου 100 του Π.Δ. 284/1988, καθώς και του από 23.10.1997 διαγράμματος, κλίμακας 1:500, το οποίο τη συνοδεύει και επί του οποίου, η εν λόγω επιτροπή, με κόκκινη πολυγωνική γραμμή Α0, Α1, Α2, Α3, Α4, Α5, ..., Α29, Α30, Α31, οριοθέτησε τα όρια του αιγιαλού και με κίτρινη πολυγωνική γραμμή Π0, Π1, Π2, Π3, Π4, ..., Π28, Π,29, Π30, τα όρια της παραλίας.

Η παρούσα απόφαση μαζί με τα προαναφερόμενα, έκθεση και διάγραμμα, να δημοσιευθούν στην Εφημερίδα της Κυβερνήσεως, σύμφωνα με τις διατάξεις του άρθρου 13 του Ν. 1078/1980.

Αθήνα, 23 Δεκεμβρίου 1997

Με εντολή Υπουργού

Ο Γενικός Διευθυντής

Δημ. Περιουσίας & Εθν. Κληρ/μάτων

Π. ΠΙΛΑΤΗΣ

ΕΚΘΕΣΗ ΕΠΙΤΡΟΠΗΣ ΚΑΘΟΡΙΣΜΟΥ ΟΡΙΩΝ ΑΙΓΙΑΛΟΥ ΚΑΙ ΠΑΡΑΛΙΑΣ
εντός ορίων εγκεκριμένου ρυμοτομικού σχεδίου Κοινότητας Καρδαμύλης

Η κάτωθι υπογεγραμμένη επιτροπή, αρμόδια για τον διοικητικό καθορισμό ορίων αιγιαλού και παραλίας, αποτελούμενη από τους:

1. Ηλιόπουλο Γεώργιο, Φοροτεχνικό ΠΕ, Προϊστάμενο της Κτηματικής Υπηρεσίας Ν. Μεσσηνίας.
2. Βλάχο Γεώργιο, Τοπογράφο Μηχανικό, υπάλληλο της Κτηματικής Υπηρεσίας Ν. Μεσσηνίας.
3. Παπανικολόπουλο Νικόλαο, Αντιπλοίαρχο Λ.Σ., Λιμενάρχη Καλαμάτας.

Μετέβη σήμερα, την 5η Ιουνίου 1997, ημέρα Πέμπτη στην παράλια περιοχή την προ ρυμοτομικού σχεδίου Καρδαμύλης προς διενέργεια αυτοψίας, με σκοπό τον καθορισμό των ορίων αιγιαλού και παραλίας στην περιοχή.

Αφού έλαβε υπόψη:


α) Τις διατάξεις του Α.Ν. 2344/1940 περί αιγιαλού και παραλίας.
β) Τις διατάξεις του άρθρου 23 του Ν. 1337/1983.
γ) Τις διατάξεις του άρθρου 13 του Ν. 1078/1980.
δ) Το άρθρο 100 του Π.Δ. 284/1988.
ε) Το από 23-10-1995 τοπογραφικό διάγραμμα, το οποίο συνέταξε ο Τοπογράφος Μηχανικός της Κτηματικής Υπηρεσίας Ν. Μεσσηνίας Βλάχος Γεώργιος και θεώρησε ο Προϊστάμενος της αυτής Υπηρεσίας Ηλιόπουλος Γεώργιος, που αποτελείται από μία (1) πινακίδα, είναι δε κλίμακας 1:500.
στ) Την περί αιγιαλού και παραλίας δικαστική και διοικητική νομολογία, καθ' ήν έκταση είναι γνωστές στην επιτροπή.
ζ) Την εκ της αυτοψίας σχηματισθείσα αντίληψη περί του εύρους του διαβρεχομένου χερσαίου χώρου, κατά τις μέγιστες πλην συνήθεις αναβάσεις των κυματισμών.
η) Τη μορφολογία της περιοχής, ως επίσης και την κατάσταση της ακτής, η οποία είναι βραχώδης.
θ) Το εύρος, της προς της υπό οριοχάραξη ακτής, ανοικτής θαλάσσης.
ι) Το υπό τα στοιχεία Φ. 544.5/332/96/Σχ. 753/4-6-1996 έγγραφο του Γ.Ε.Ν./Α2/Τ. ΙVβ, διά του οποίου, σε τροποποίηση της προγενέστερης από 25-10-1995 έκθεσής μας, υπεδείχθησαν αφ' ενός μεν η δημιουργία δεκάμετρης ζώνης παραλίας και αφ' ετέρου μικρομεταβολές στη γραμμή αιγιαλού, αποφασίζει:

1ον. Τον επί του διαγράμματος καθορισμό της γραμμής του αιγιαλού, σύμφωνα με τις επί του εδάφους διαπιστώσεις της, με κόκκινη πολυγωνική γ ραμμή Α0, Α1, Α2, Α3, ..., Α28, Α29, Α30, Α31, τριάντα ένα (31) συνολικά σημείων.

2ον. Τη δημιουργία ζώνης παραλίας, ανάντη της γραμμής αιγιαλού και σε συνέχεια αυτής, καθοριζόμενη με κίτρινη πολυγωνική γραμμή Π0, Π1, Π2, Π3, ..., Π27, Π28, Π29, Π30, τριάντα (30) συνολικά σημείων.

3ον. Δεν διαπιστώθηκε ύπαρξη παλαιού αιγιαλού.

Η Επιτροπή
ΓΕΩΡΓΙΟΣ ΗΛΙΟΠΟΥΛΟΣ, ΓΕΩΡΓΙΟΣ ΒΛΑΧΟΣ,
ΝΙΚΟΛΑΟΣ ΠΑΠΑΝΙΚΟΛΑΟΥ

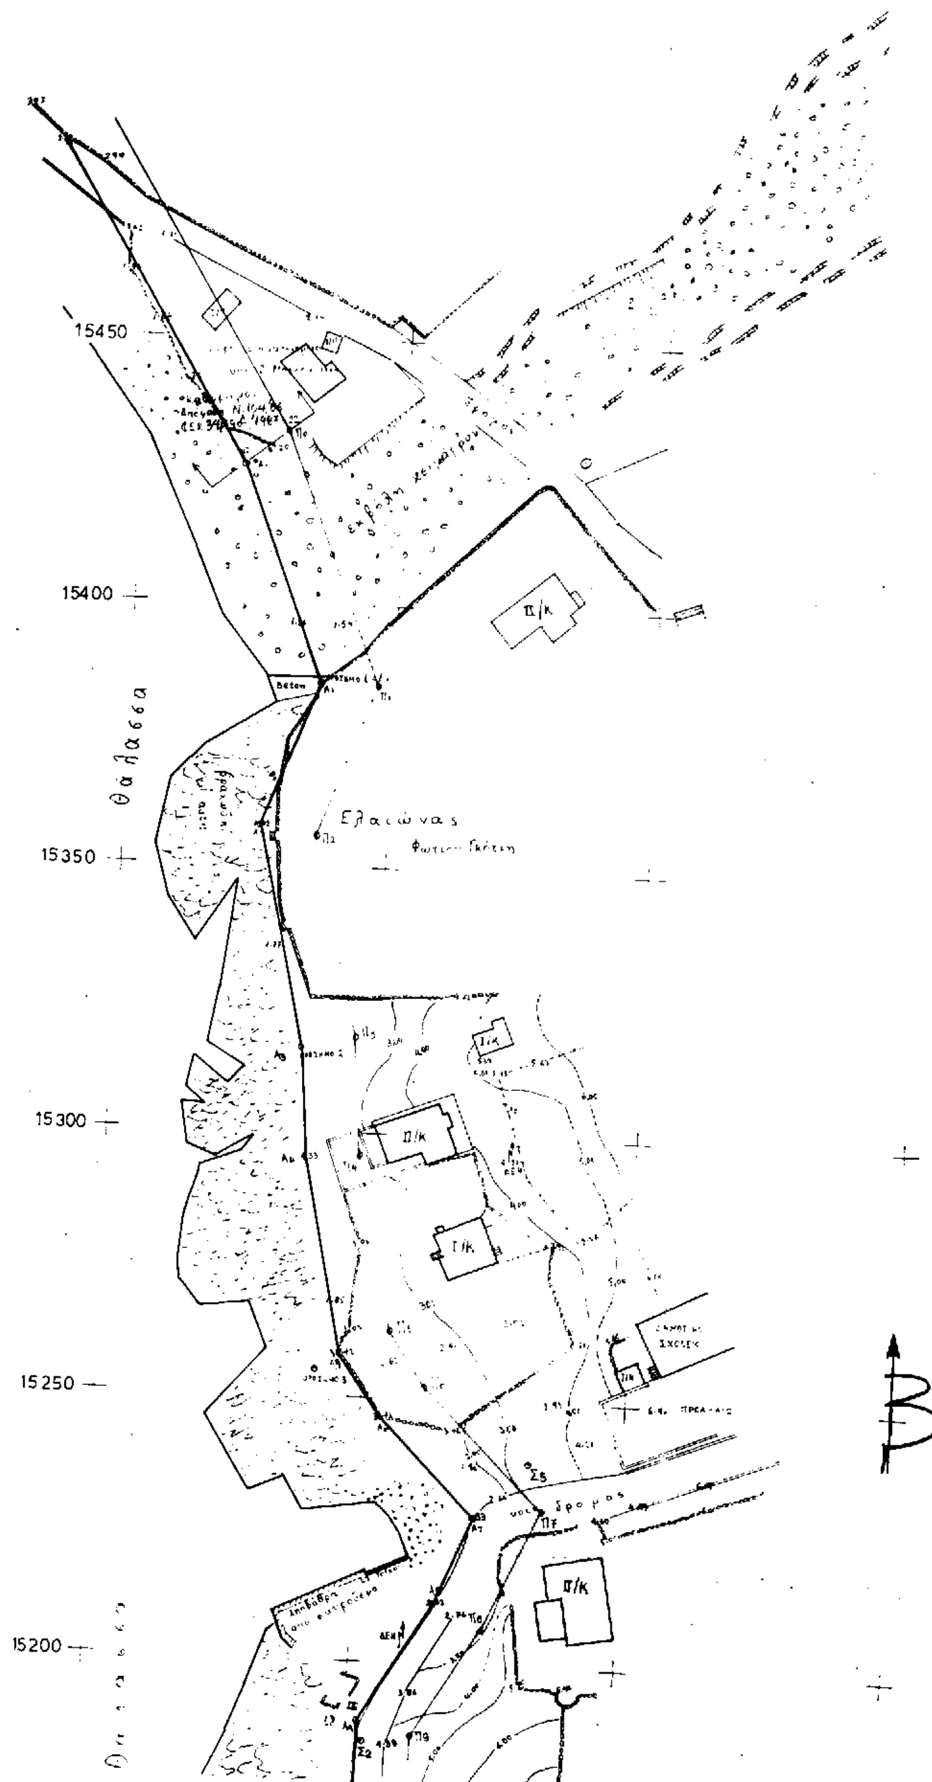
15450
15400
15350
15300
15250
15200
Θαλασσα
Ελαιώνας
Π/Κ
Ι/Κ
δρομος

ΠΕΡ. ΔΙΟΙΚΗΣΗ ΜΕΣΣΗΝΙΑΣ

ΚΤΗΜΑΤΙΚΗ ΥΠΗΡΕΣΙΑ

Τοπογραφικό διάγραμμα παραλιακής ζώνης κοιν. Καρδαμύλης, από εκβολών χειμάρρου "Βυρού" μέχρι τουριστικού Ξενώνος.

ΚΛΙΜΑΚΑ 1:500

- Η αποτύπωση του παρόντος διαγράμματος ολοκληρώθηκε κατά μήνα Σεπτέμβριο 1995, προς οριοχάραξη γραμμών αιγιαλού και παραλίας.

- Το διάγραμμα έχει εξαρτηθεί από το κρατικό τριγωνομετρικό σύστημα ορθογωνίων συντεταγμένων (εφαπτόμενης αζιμουθιακής προβολής) HATT (Φ.Χ. 1814 IV ΚΑΡΔΑΜΥΛΗ, κέντρο Φ.Χ. 1:100000 Φ=36° 45', L=-01° 45')

- Για την εξάρτηση χρησιμοποιήθηκαν τα τριγωνομετρικά σημεία:

1 Ακρ. Κουτσίκκα	x = 18690,19	ψ = 15729,93	h = 147,46
2 Κρίτσα	x = 21761,62	ψ = 16454,47	h = 125,46
3 Καλλιθέα	x = 18505,20	ψ = 17369,85	h = 382,49
4 Πολάς	x = 15473,91	ψ = 18595,49	h = 264,12

- Ως υψομετρική αφετηρία ±0.00 ελήφθη η ίσαλος γραμμή θαλάσσης κατά την 15-6-1994 ημερομηνία έναρξης των εργασιών επαγγαφικώς

- Η αποτύπωση έγινε με το γεωδαιτικό σταθμό της Υπηρεσίας, τύπου TOPCON GTS-302

Καλαμάτα 23 Οκτωβρίου 1995

ΘΕΩΡΗΘΗΚΕ
~~Ο ΠΡΟΪΣΤΑΜΕΝΟΣ~~


Ο
ΣΥΝΤΑΞΑΣ


Γεώργιος Πλάγος
Τοπογράφος - Μηχανικός


ΠΙΝΑΚΑΣ ΣΥΝ/ΝΩΝ ΚΟΡΥΦΩΝ ΟΔΕΥΣΗΣ

Στάση Σ1	x = 23293,32	ψ = 15513,06	h = 3,43
ορόσημο 2	23385,70	15315,79	1,82
Στάση Σ2	23403,50	15185,07	4,45
ορόσημο 1	23385,96	15385,26	2,94
ορόσημο 3	23391,41	15255,26	1,71
ορόσημο 4	23401,69	15129,24	5,73
Στάση Σ4	23403,18	15120,52	4,89
Στάση Σ5	23432,23	15238,42	3,42
Στάση Σ6	23436,89	15060,79	6,54
Στάση Σ7	23393,37	15042,92	1,05
Στάση Σ8	23495,34	14977,14	6,10
Στάση Σ9	23573,35	14920,20	1,17
Στάση Σ10	23538,48	14985,87	6,57
Στάση Σ11	23678,66	14732,19	2,71

ΑΠΟΣΠΑΣΜΑ Φ.Χ. ΓΥΣ 1:50.000

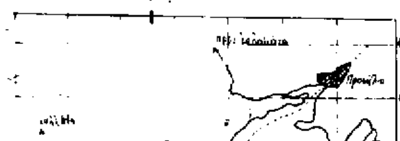

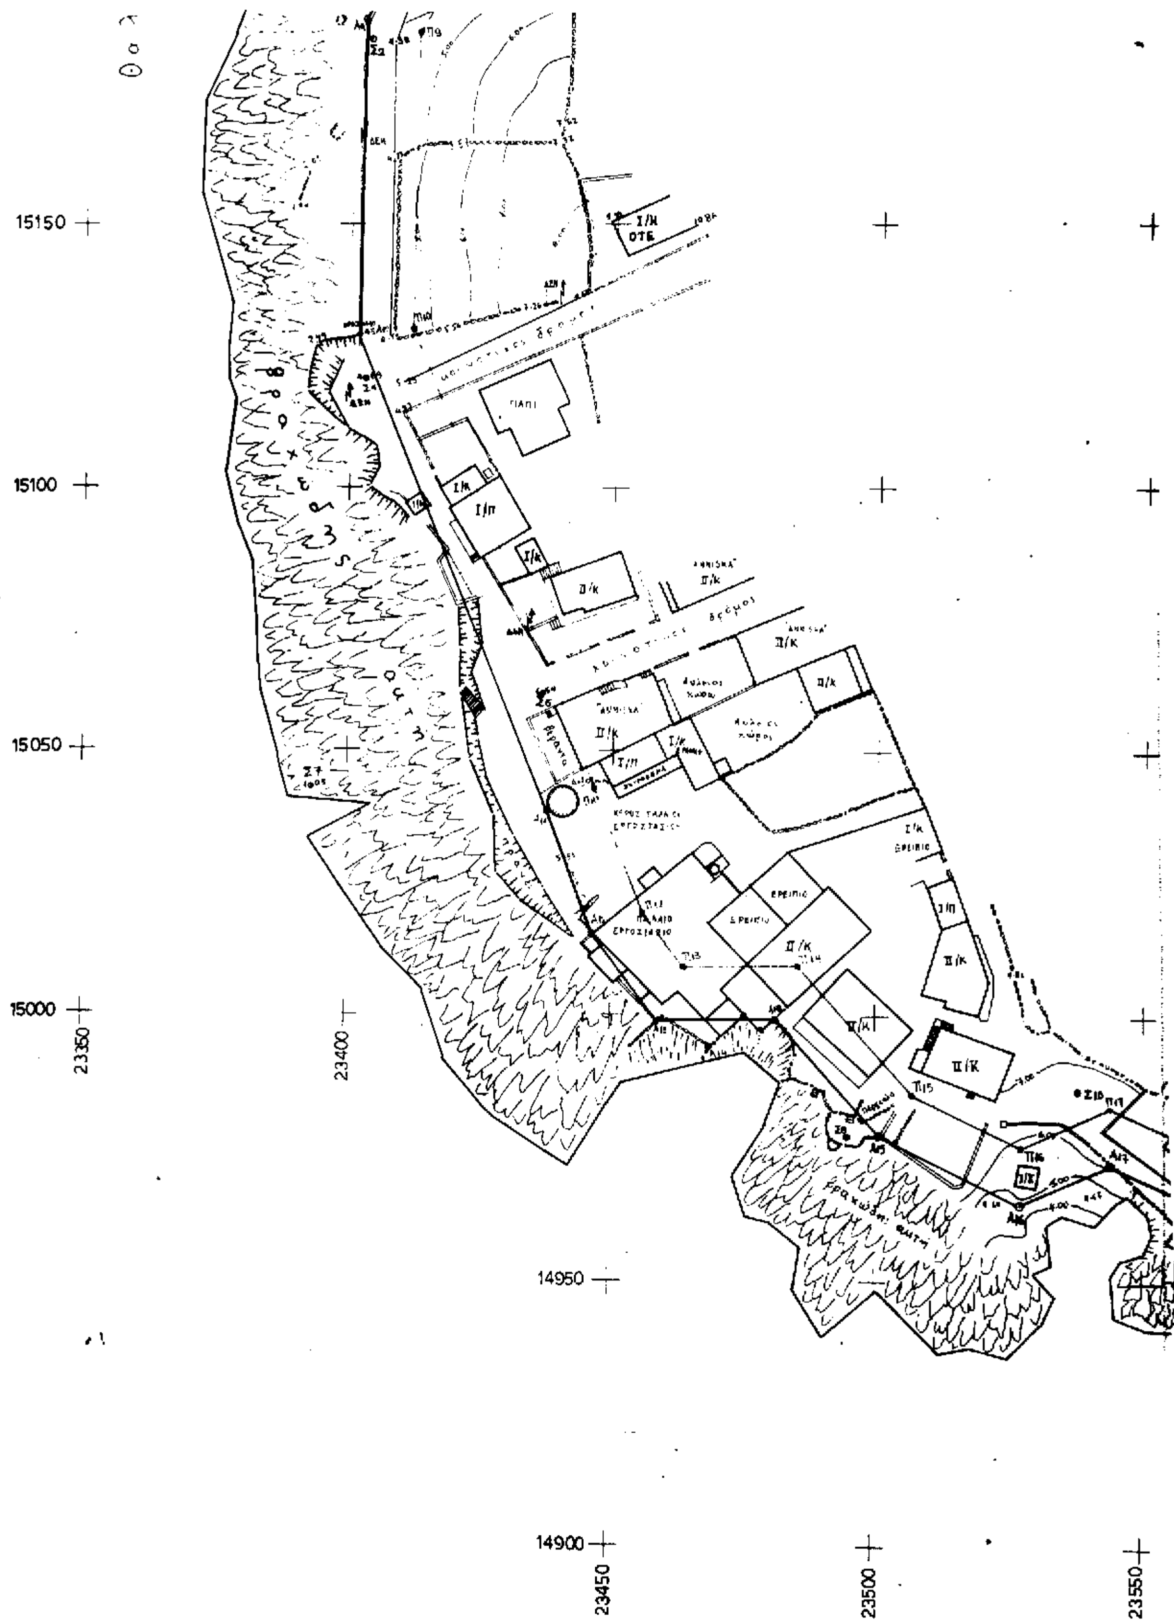
15150
15100
15050
15000
14950
14900
23350
23400
23450
23500
23550
Ι/Κ
ΟΤΕ
Ι/Π
ΙΙ/Κ
ΠΑΠΙ

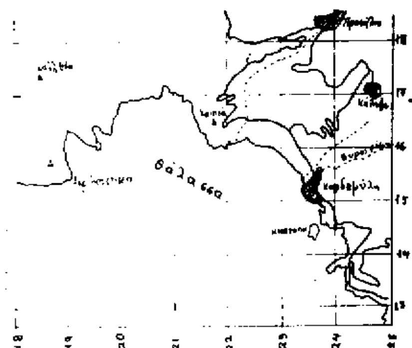

ΥΠΟΜΝΗΜΑ ΕΠΙΤΡΟΠΗΣ


5-6-97

Γραμμή αιγιαλού

Καρδαμύλη 5 - 6 - 1997

Η ΕΠΙΤΡΟΠΗ

1. 2. 3. [redacted]

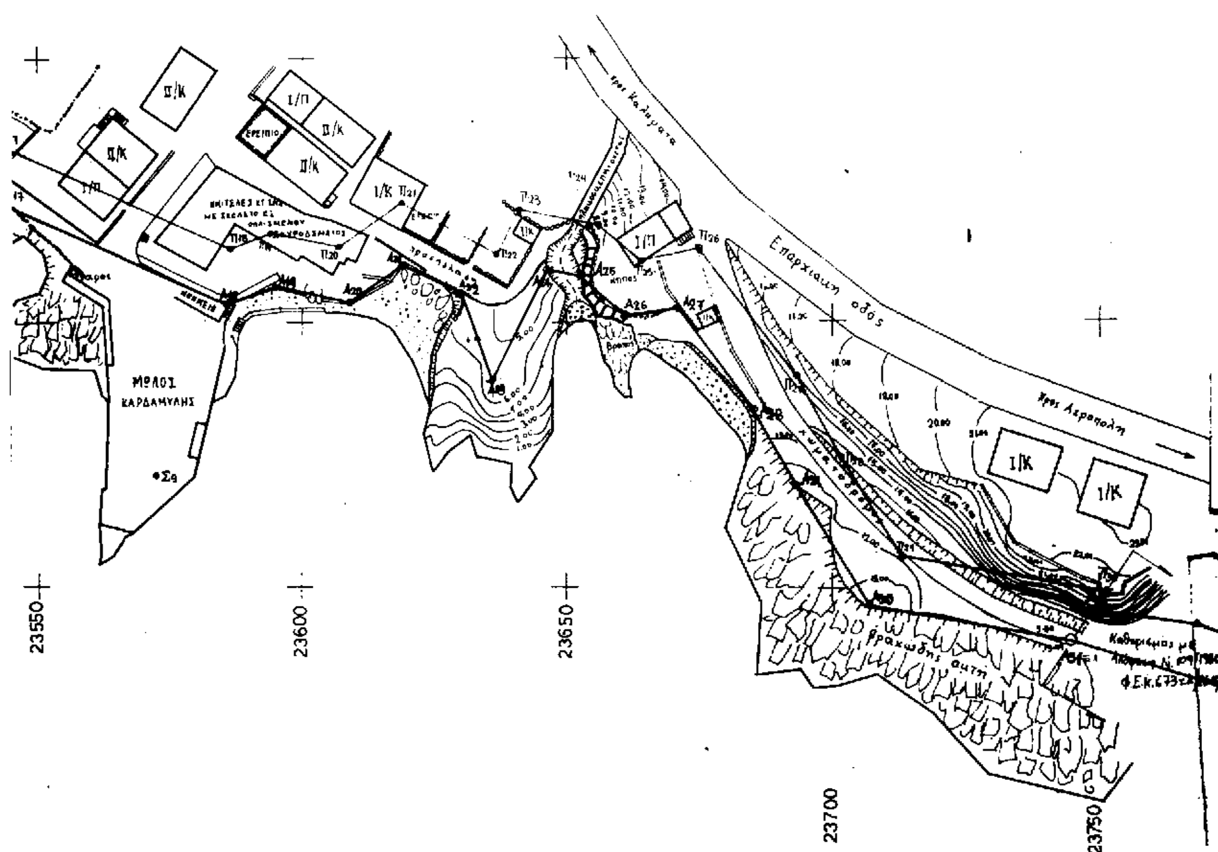

ΠΟΛΕΟΔΟΜΙΑ

ΑΠΟΦΑΣΕΙΣ

Αριθ. 126, 160, 206 (2)


Τροποποίηση σχεδίου πόλης Ν. Ιωνίας Μαγνησίας στο Ο.Τ. 288.

ΤΟ ΔΗΜΟΤΙΚΟ ΣΥΜΒΟΥΛΙΟ Ν. ΙΩΝΙΑΣ ΜΑΓΝΗΣΙΑΣ

Με τις 126/97-160/97-206/97 αποφ. του Δημ. Συμβουλίου Ν. Ιωνίας σύμφωνα με την παρ. 3 του άρθρου 33 του Ν. 1337/83 και τις διατάξεις των άρθρων 1 και 2 του από 14.5.87/ΦΕΚ 415Δ', Π.Δ. τροποποιείται το σχέδιο πόλης στο Ο.Τ. 288 «για τον χαρακτηρισμό ως κοινόχρηστου, του χώρου που βρίσκεται στη διασταύρωση των οδών Πηγών και Αβέρωφ, όπως ακριβώς φαίνεται στο Τοπογραφικό διάγραμμα που συνοδεύει τις αποφάσεις το οποίο συντάχθηκε από το Τμήμα Πολεοδομίας του Δήμου σε κλίμακα 1:500 και αναρτήθηκε στο Δημαρχείο στις 29.8.1997.

Η απόφαση αυτή να δημοσιευθεί στην Εφημερίδα της Κυβερνήσεως.

Ο Αντιδήμαρχος
ΓΙΑΝΝΗΣ ΚΑΟΥΝΑΣ

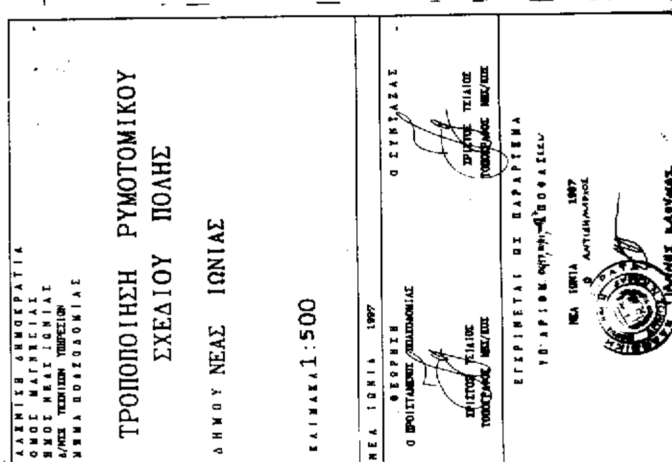
ΤΡΟΠΟΠΟΙΗΣΗ ΡΥΜΟΤΟΜΙΚΟΥ
ΣΧΕΔΙΟΥ ΠΟΛΗΣ
ΔΗΜΟΥ ΝΕΑΣ ΙΩΝΙΑΣ
ΚΛΙΜΑΚΑ 1:500